


WARIANT "3"

- AmphiSilan-Plus - Curcuma 45
- AmphiSilan-Plus - Palazzo 75
- AmphiSilan-Plus - Curcuma 10
- AmphiSilan-Plus - Malachit 65

ELEWACJA FRONTOWA - POŁUDNIOWA

Skala 1:100

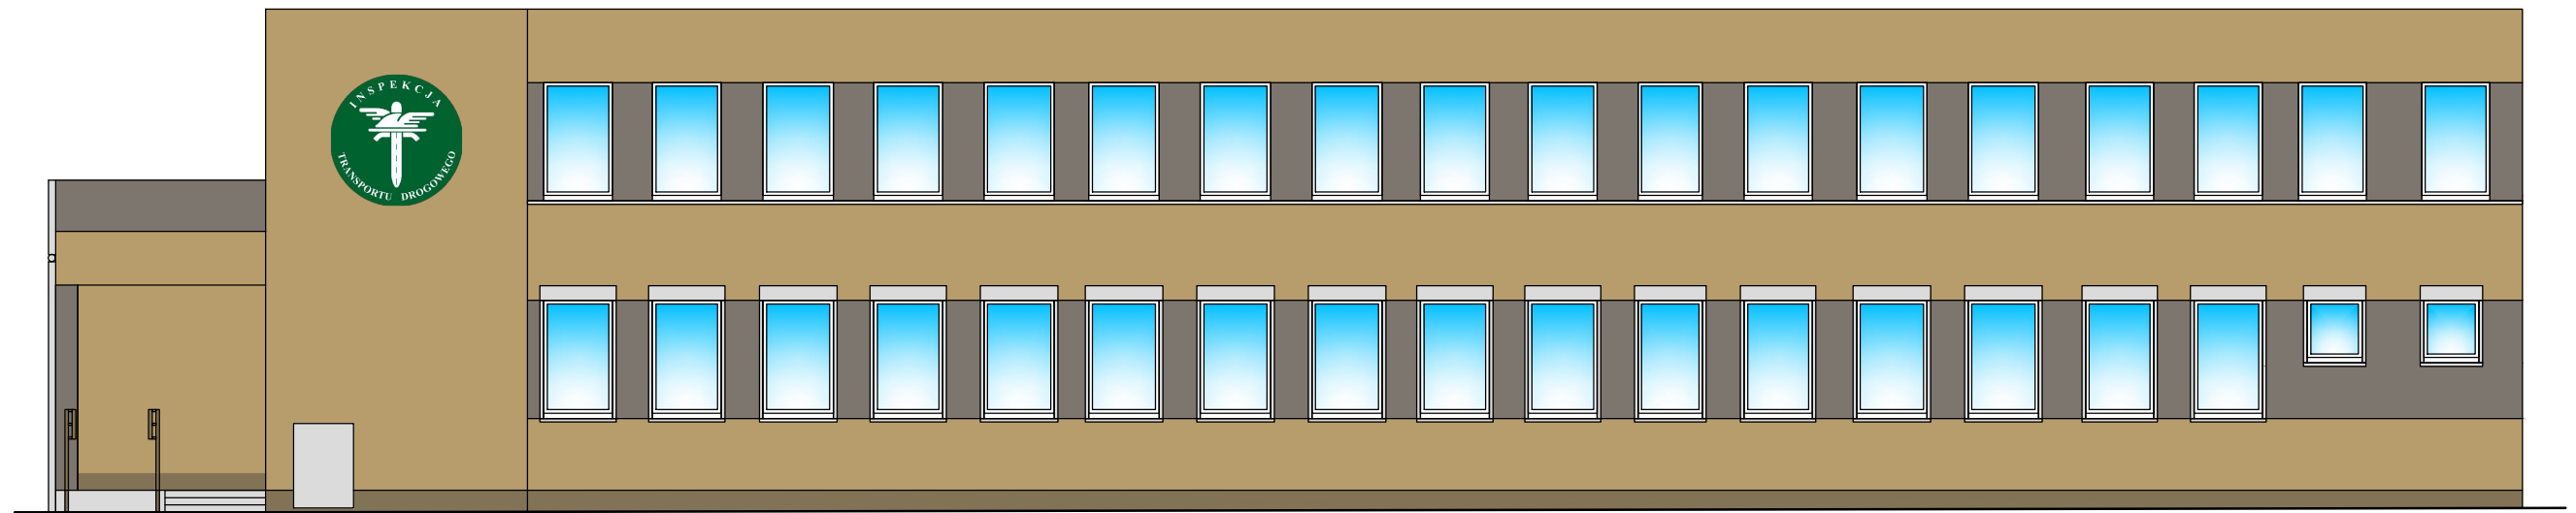

ELEWACJA TYLNA (PODWÓRZOWA) - PÓŁNOCNA

Skala 1:100

