


WARIANT "3"

ELEWACJA BOCZNA - ZACHODNIA

Skala 1:100

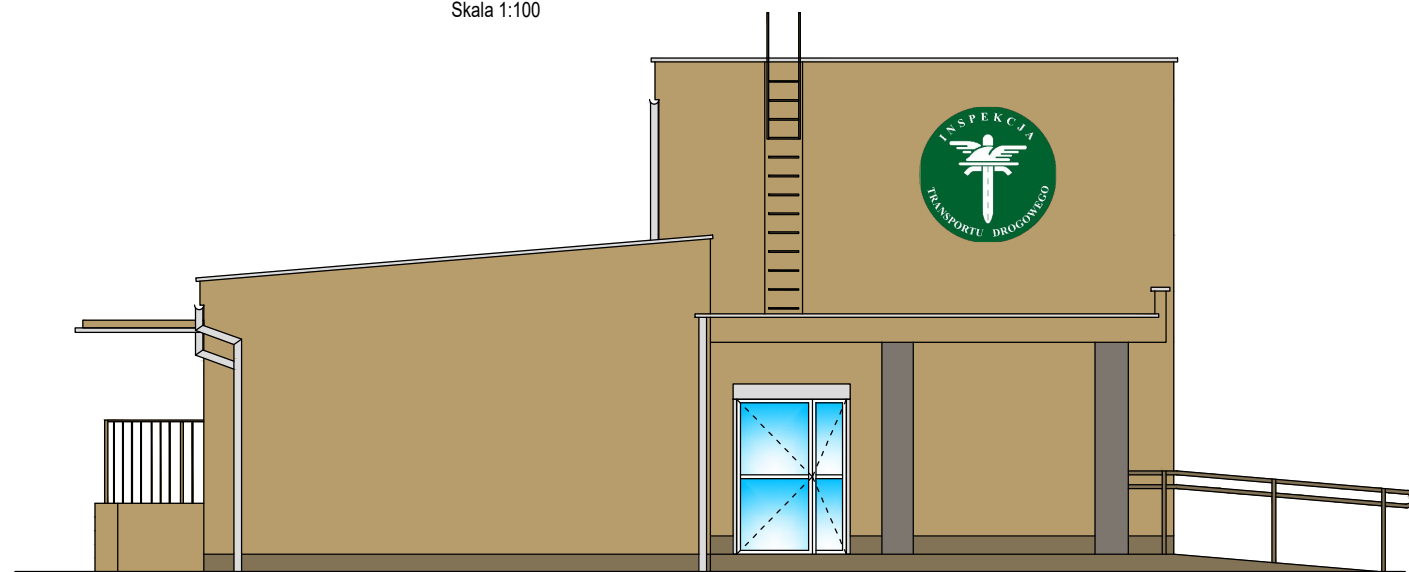

ELEWACJA BOCZNA - WSCHODNIA

Skala 1:100

